



BYT 6.4.

3+KK, 6. nadzemní podlaží

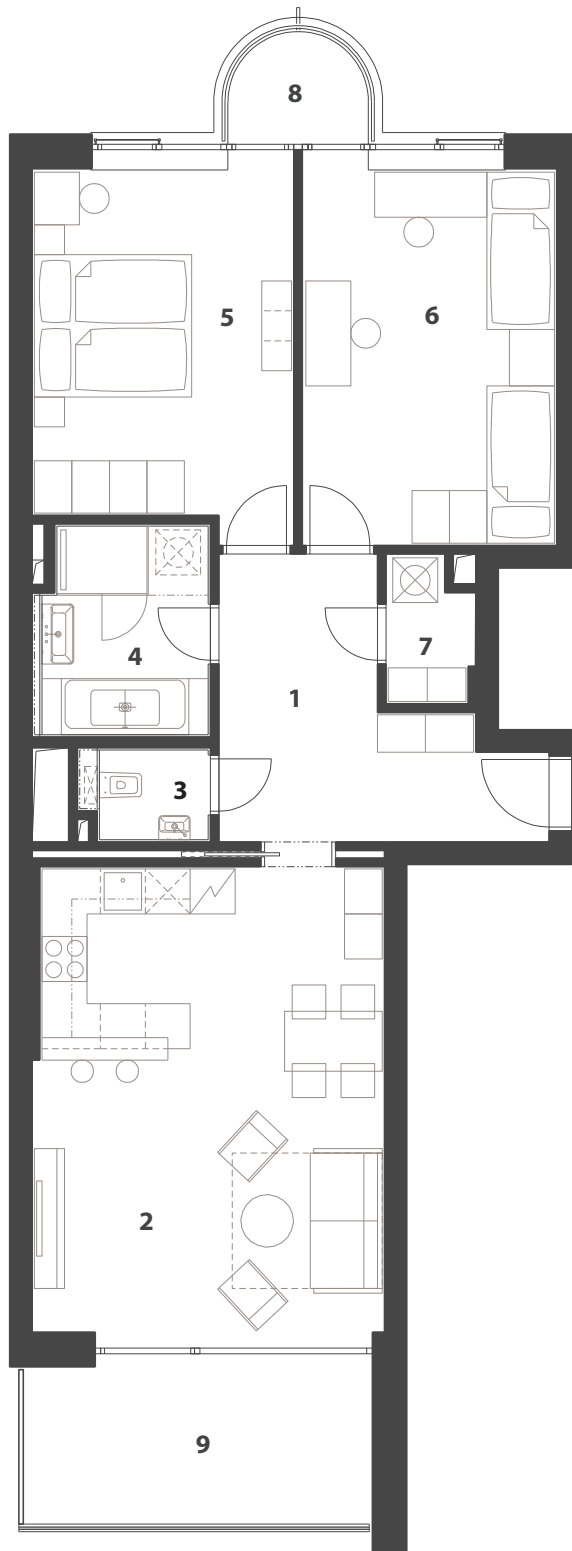

situace bytové jednotky
vizualizace

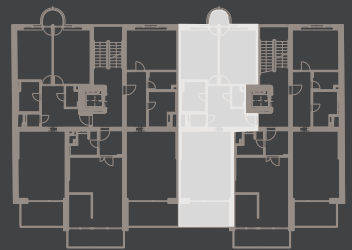

situace bytové jednotky
celkový půdorys

výkaz výměr (m²)

1	hala	11,5
2	kuchyň + obývací pokoj	28,9
3	wc	1,7
4	koupelna	6,0
5	ložnice	16,7
6	pokoj	17,0
7	šatna	2,1
užitná plocha		83,9
plocha příček		6,0
podlahová plocha bytu		89,9
8 balkon		2,1
9 lodžie		9,6
S6.4. sklep		5,1
celková plocha		106,7



upozornění: Tento list není podrobným stavebním výkresem a možnost určitých odchylek od skutečného provedení je vyhrazena. Plochy jednotlivých místností jsou pouze orientační. Vyobrazené zařazení v plánech bytů (kuch. linka, nábytek) není součástí dodávky. Rozsah dodávky je specifikován ve standardu.
způsob výpočtu podlahové plochy bytu v jednotce: Dle zákona č. 89/2012, podlahová plocha bytu ve smyslu nařízení vlády č. : 366/2013 sb. - podlahovou plochu bytu v jednotce tvoří půdorysná plocha všech místností bytu včetně půdorysné plochy všech svislých nosných i nenosných konstrukcí uvnitř bytu, jako jsou stěny, sloupy, pilíře, komíny a obdobné svislé konstrukce. Půdorysná plocha je vymezena vnitřním lícem svislých konstrukcí ohraničujících byt včetně jejich povrchových úprav. Započítává se také podlahová plocha zakrytá zabudovanými předměty, jako jsou zejména skříňe ve zdech v bytě, vany a jiné zařizovací předměty ve vnitřní ploše bytu.

BRIGA
REZIDENCE ŠUMAVSKÁ 3

www.rezidencebriga.cz
www.mig.cz

800 644 644
zelená linka

MIG

MAGNUM